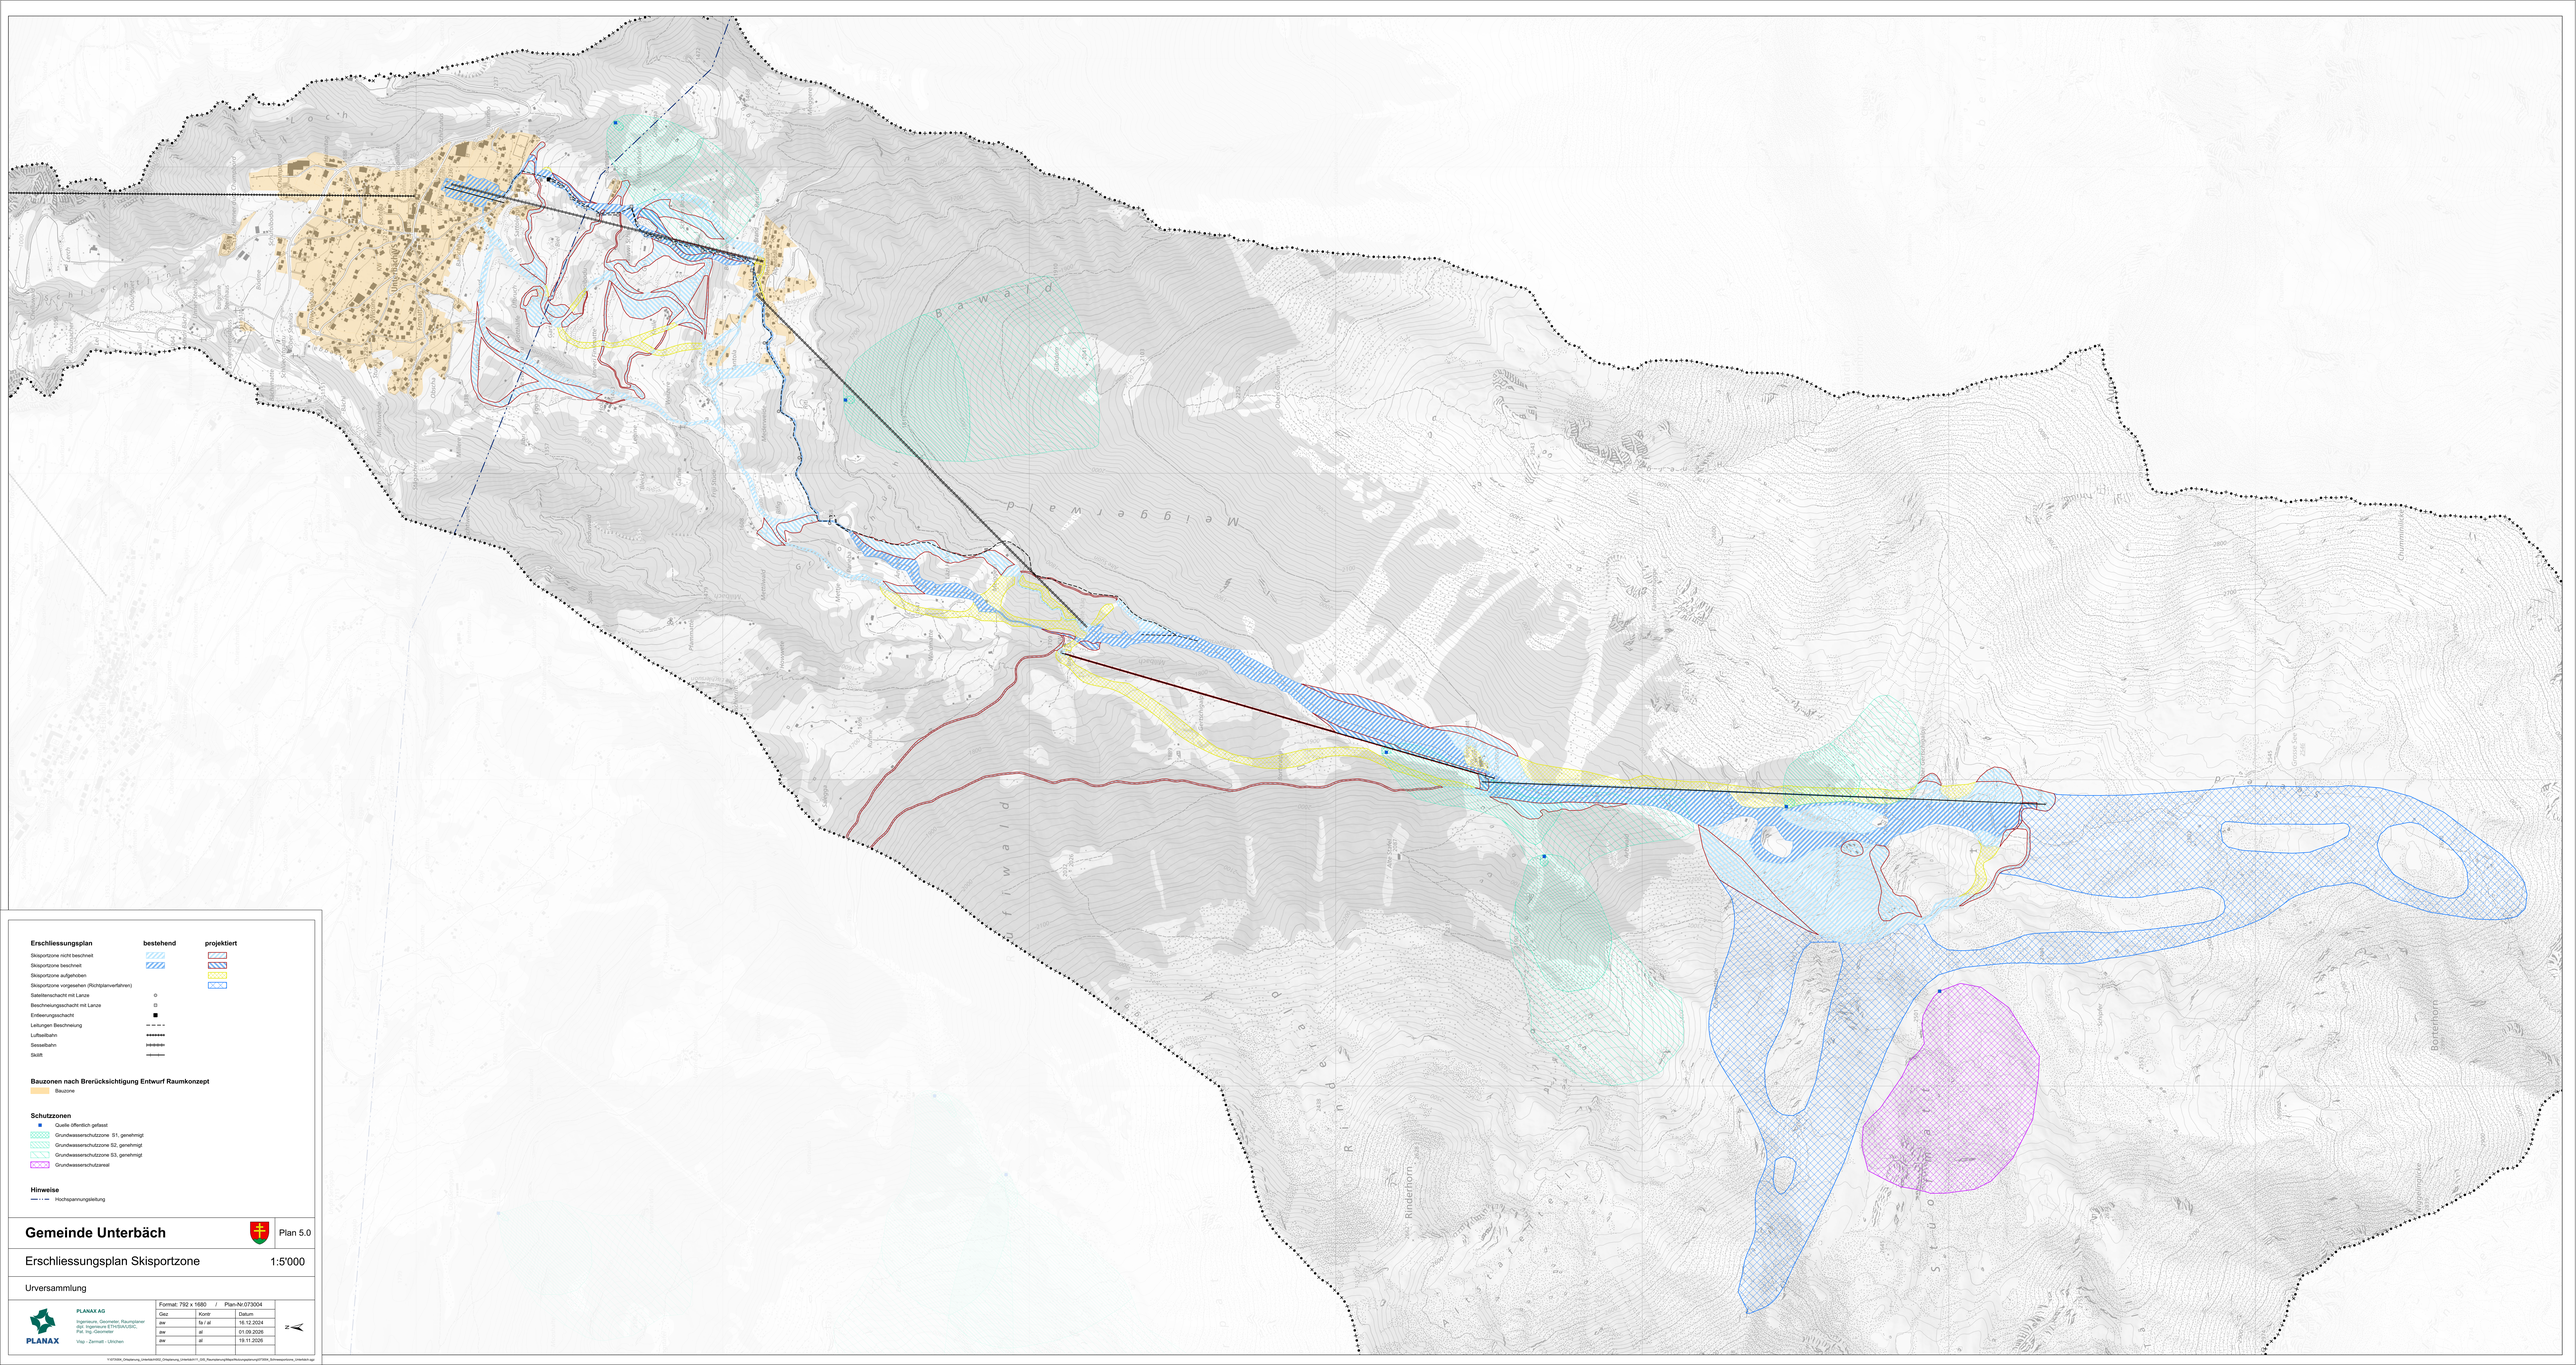


Y:\073004_Ortsplanung_Unterbäch\050_Ortsplanung_Unterbäch\11_035_Raumplanung\Plaene\Skisportzone\073004_Schneesportzone_Unterbäch.dgn