


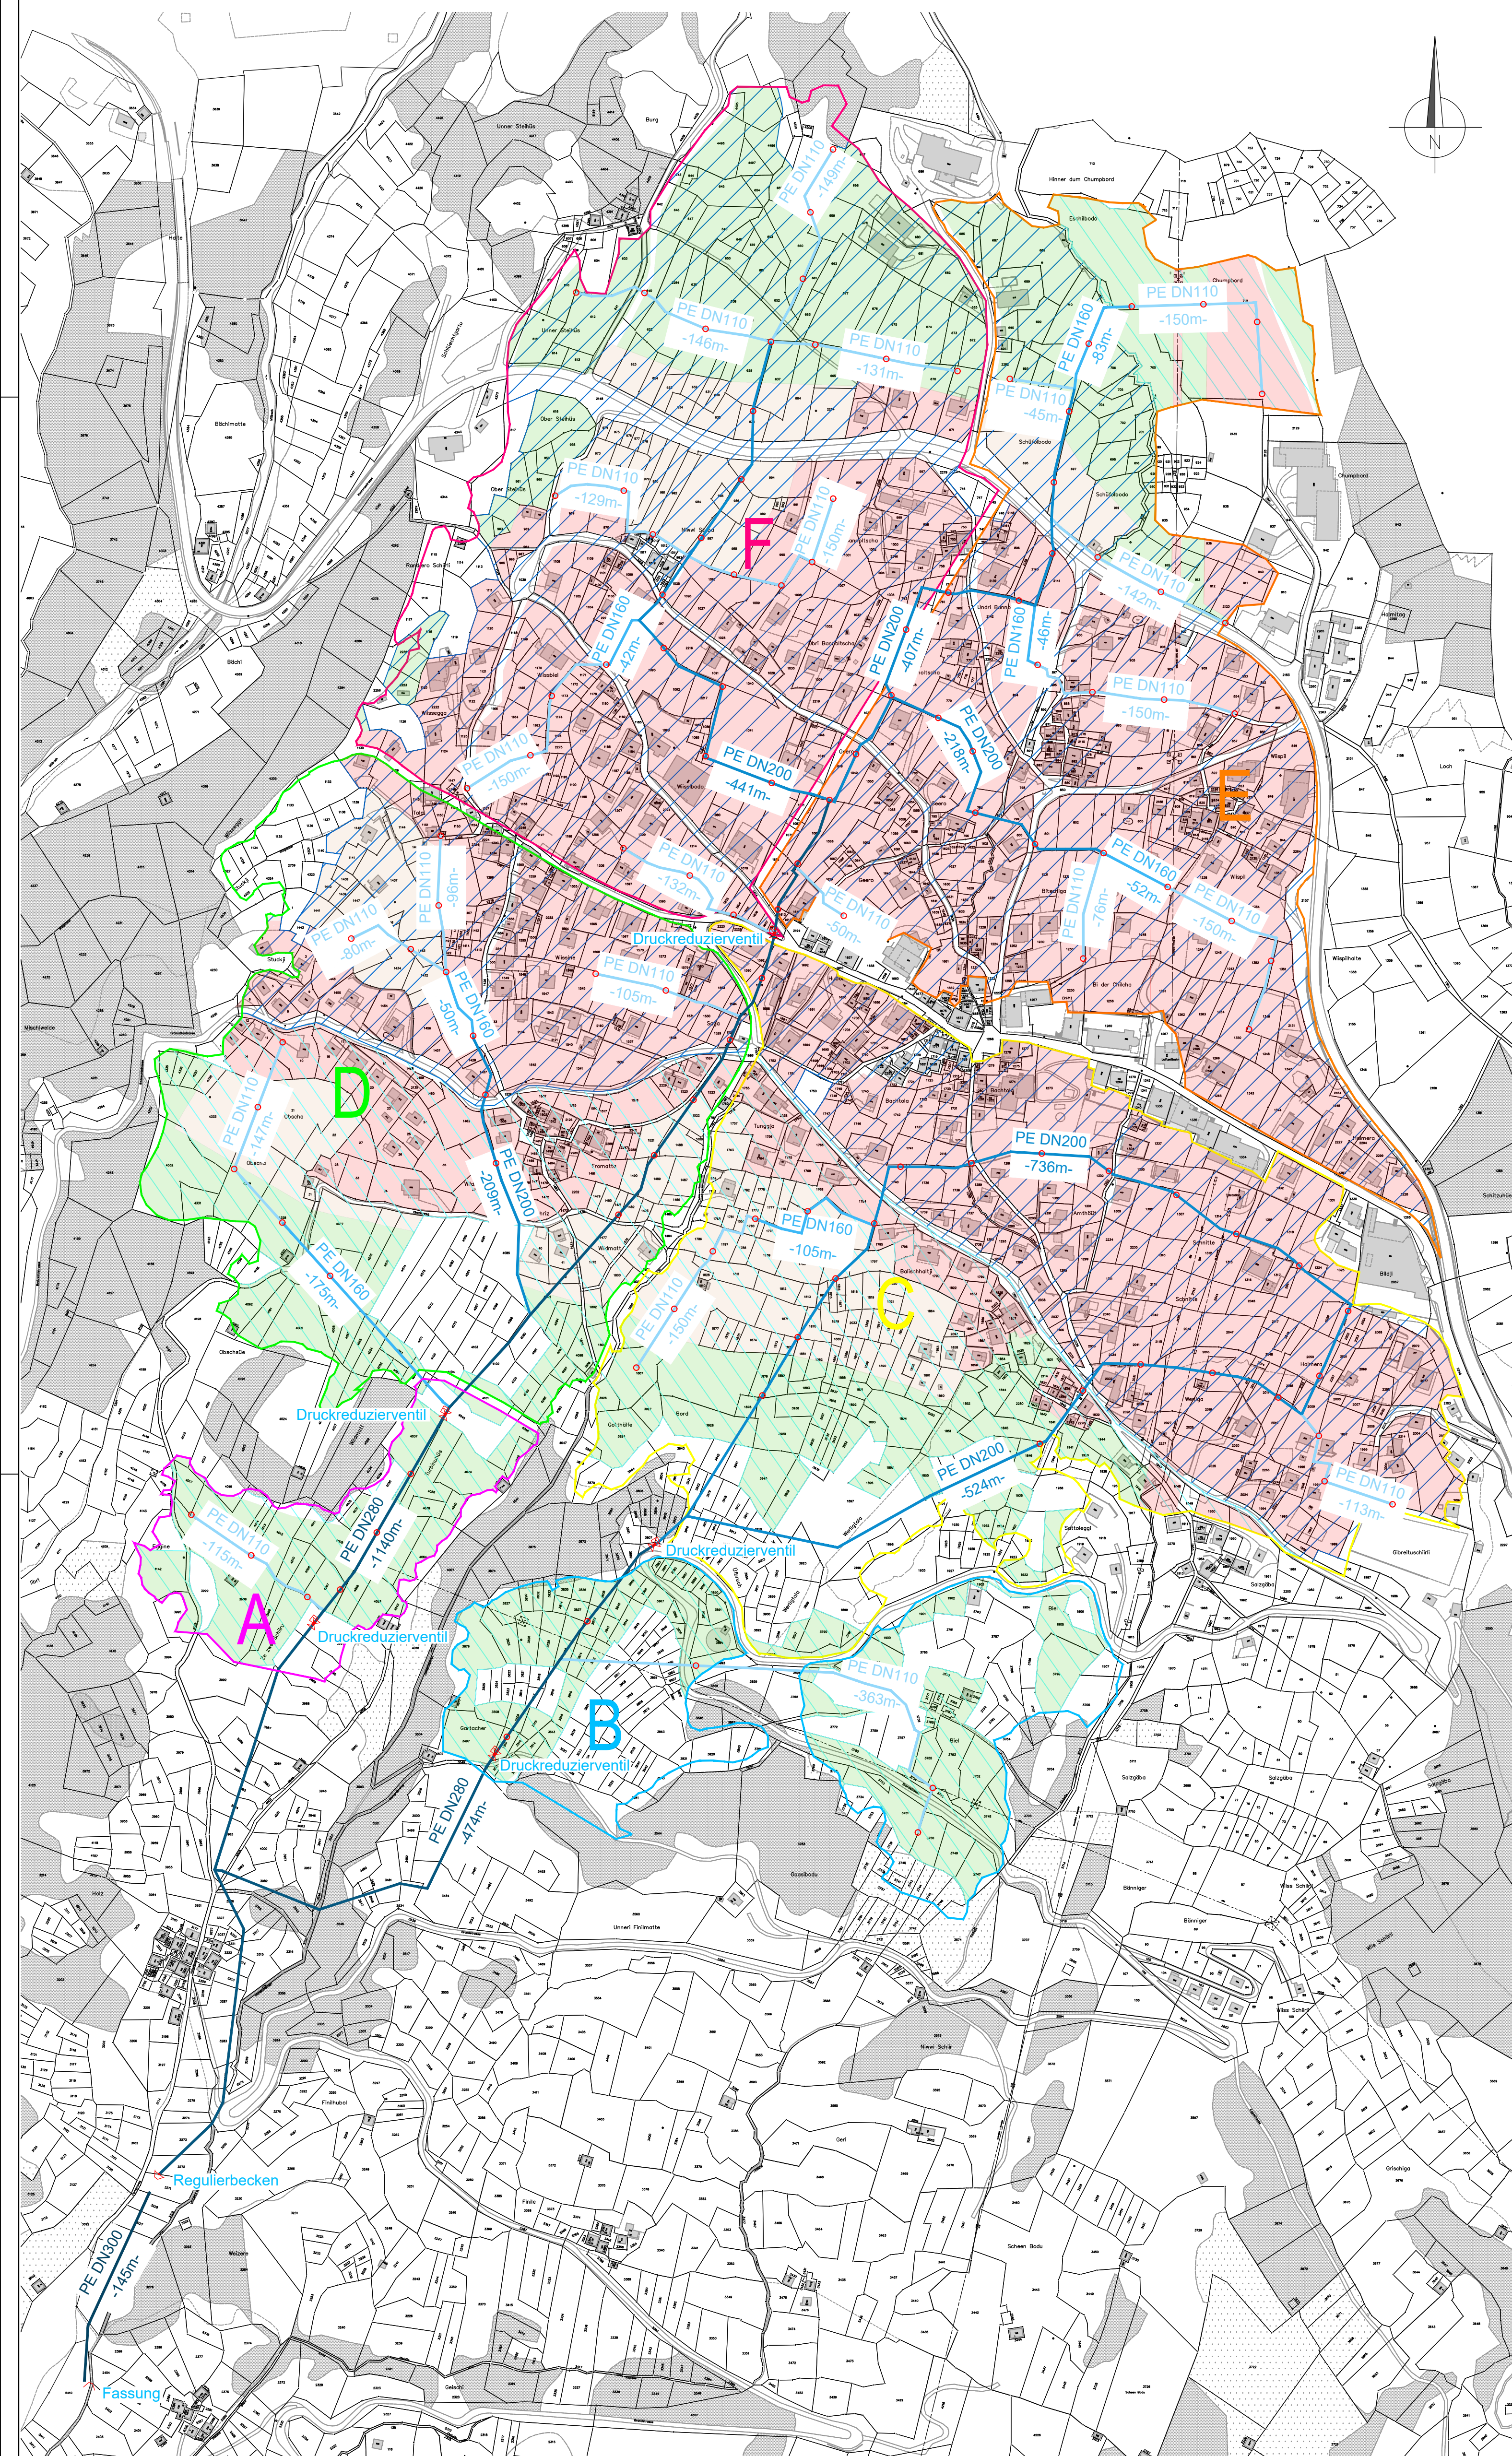

	Perimeter A		BEK 3
	Perimeter B		BEK 4
	Perimeter C		Beregnete Wohnzone
	Perimeter D		Beregnete Wohnzone 2. Etappe
	Perimeter E		Beregnete Landwirtschaftszone
	Perimeter F		Anschlusschächte
	PE 100 DN110 PN16		Regulierbecken
	PE 100 DN160 PN16		Fassung
	PE 100 DN200 PN16		Druckreduzierventil
	PE 100 DN280 PN16		
	PE 100 DN300		

Bauherr:

P04

Projekt:

Auflageprojekt

Projektübersicht

Situation 1:2'500

1439

Plan Nr. 1439-55-1003-5

Erstellung		Prüfung		Freigabe		Rev.
Datum	Visum	Datum	Visum	Datum	Visum	
19.04.2023	YP	27.04.2023	FL	27.04.2023	CS	
1050x600	0.89m²	1439_55-1003_Situationspläne_Auftragprojekt.dwg				

SBP

Lebensraum gemeinsam erbauen.

SBP | Spezialisten für Bau & Planung AG

Ingenieure ETH/FH slo suisse, Ing.

Bahnhofstrasse 58

CH - 3942 Raron

+41 27 935 80 00

info@sbp-ing.ch

www.sbp-ing.ch

MWST-Nr. CHE-108.033.31

SBP | Spezialisten für Bau & Planung AG
Ingenieure ETH/FH sia.suisse.ch
Bahnhofstrasse 58
CH - 3942 Barona

SBP
Lebensraum gemeinsam erbauen

+41 27 935 80 00
info@sbp-ing.ch
www.sbp-ing.ch
MWST-Nr. CHE-108.033.311